


12.A.III.55

BUDYNEK A RZUT II PIĘTRA

LOKALIZACJA MIESZKANIA

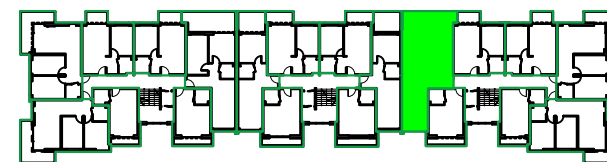

POKÓJ Z ANEKSEM KUCHENNYM	19,96 m ²
POKÓJ	12,84 m ²
POKÓJ	14,78 m ²
KORYTARZ	8,06 m ²
ŁAZIENKA	3,76 m ²

59,40 m²

BALKON	17,30 m ²
--------	----------------------

SKALA 1:100

UWAGA: Powierzchnia liczone wg PN-ISO 9836:1997 Na etapie projektu wykonawczego oraz realizacji obiektu mogą wystąpić korekty w powierzchni lokali i układzie ścian, powierzchnia liczona w stanie wykończonym. Do obliczeń przyjęto 1,5cm tynku.