


12.A.III.59

BUDYNEK A RZUT II PIĘTRA

LOKALIZACJA MIESZKANIA

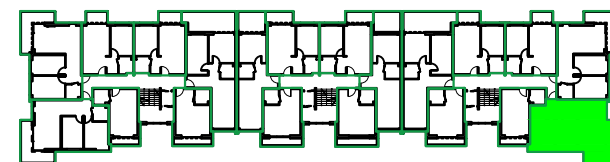

POKÓJ Z ANEKSEM KUCHENNYM	21,60 m ²
POKÓJ	11,98 m ²
POKÓJ	12,06 m ²
KORYTARZ	8,40 m ²
ŁAZIENKA	3,96 m ²

58,00 m²

BALKON	11,90 m ²
--------	----------------------

SKALA 1:100

UWAGA: Powierzchnia liczone wg PN-ISO 9836:1997 Na etapie projektu wykonawczego oraz realizacji obiektu mogą wystąpić korekty w powierzchni lokali i układzie ścian, powierzchnia liczonaw stanie wykończonym. Do obliczeń przyjęto 1,5cm tynku.