


12.A.II.38

BUDYNEK A RZUT I PIĘTRA

LOKALIZACJA MIESZKANIA

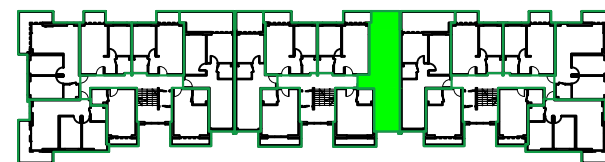

POKÓJ Z ANEKSEM KUCHENNYM	20,02 m ²
POKÓJ	13,65 m ²
KORYTARZ	6,39 m ²
ŁAZIENKA	3,88 m ²

43,94 m²

BALKON	9,16 m ²
--------	---------------------

SKALA 1:100

UWAGA: Powierzchnia liczone wg PN-ISO 9836:1997 Na etapie projektu wykonawczego oraz realizacji obiektu mogą wystąpić korekty w powierzchni lokali i układzie ścian, powierzchnia liczonaw stanie wykończonym. Do obliczeń przyjęto 1,5cm tynku.