



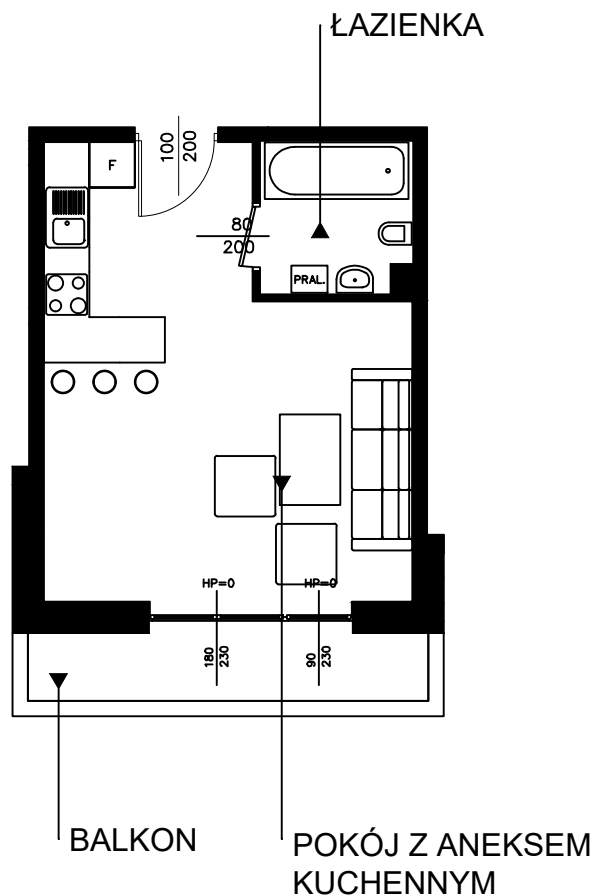

12.A.II.39

BUDYNEK A RZUT I PIĘTRA

LOKALIZACJA MIESZKANIA

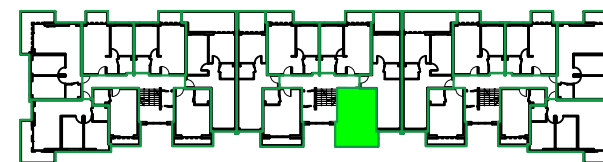

POKÓJ Z ANEKSEM KUCHENNYM	25,16 m ²
ŁAZIENKA	4,00 m ²

29,16 m²

BALKON	4,77 m ²
--------	---------------------

SKALA 1:100

UWAGA: Powierzchnia liczone wg PN-ISO 9836:1997 Na etapie projektu wykonawczego oraz realizacji obiektu mogą wystąpić korekty w powierzchni lokali i układzie ścian, powierzchnia liczonaw stanie wykończonym. Do obliczeń przyjęto 1,5cm tynku.